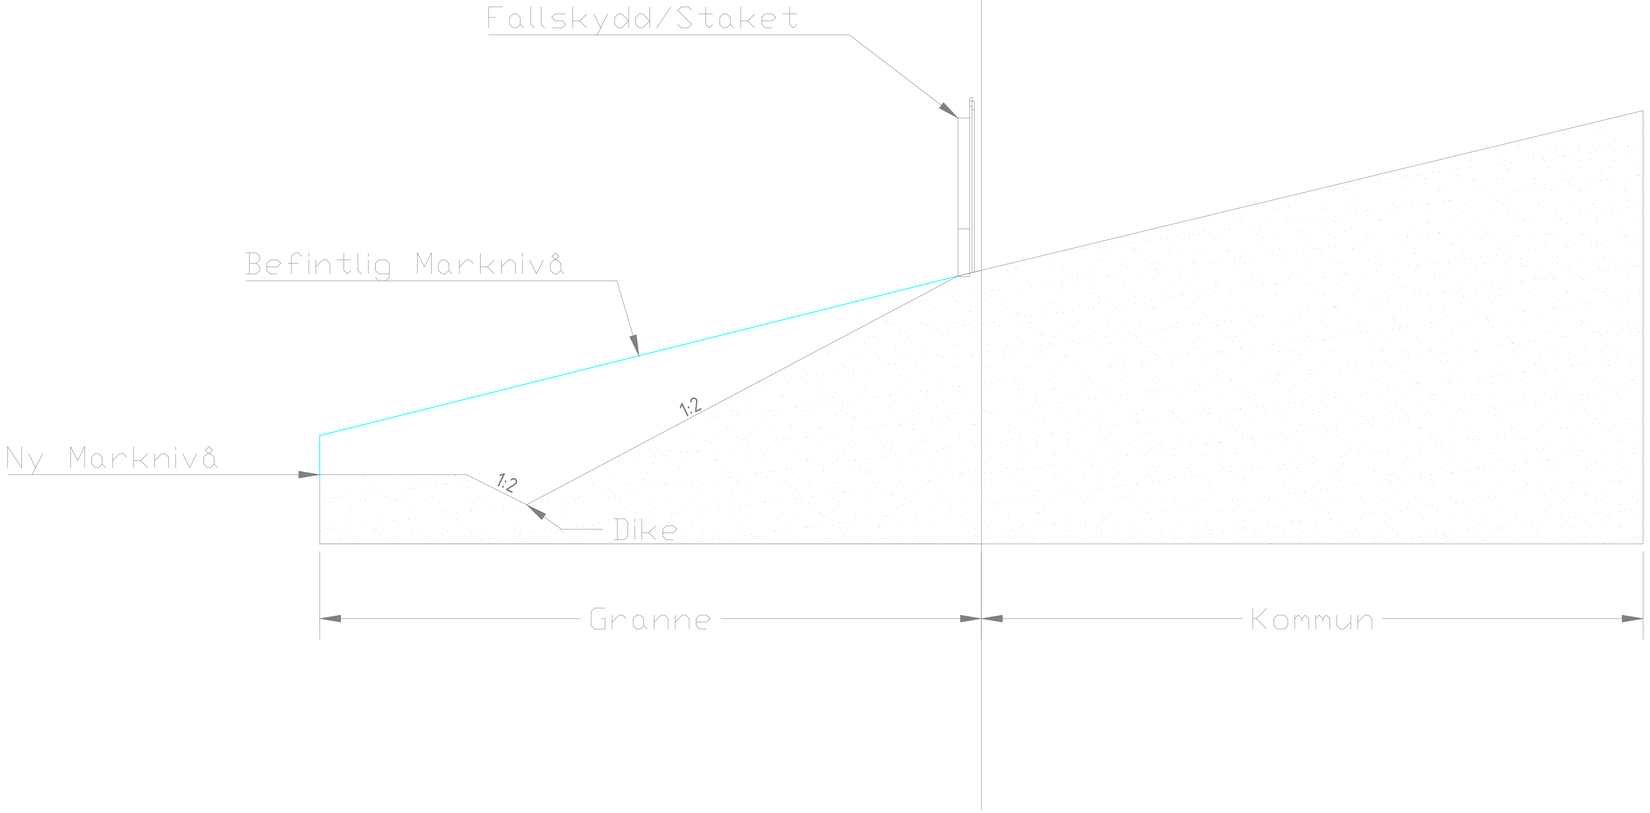


FÖRESKRIFTER :

KARTA : TEXT TEXT

KOORDINAT-SYSTEM : xxxxxxx KOORDINATSYSTEM PP NR. XXXX, XXXX & XXXX

HÖJDFIX : NR. XXXXX, +XX.XXX, HÖJDSYSTEM

FÖRKLARINGAR :

BET	ANT	ÄNDRINGEN AVSER	DATUM	SIGN

Teknisk Handbok

NORRTÄLJE KOMMUN

UPPDRAG NR	RITAD/KONSTR AV	HANDLÄGGARE
-	Hans L	Peter S
DATUM	ANSVARIG	
2013-10-01	Peter S	

Slänt 4

SKALA	NUMMER	BET
A1 1:100 A3 1:25	Slänt 4	-

0 100 500 1000m

XREFS:

LAGER:

PLOT: 2013-11-27, 14:21, /USERS/HPL/DROPBOX/TEKNISK HANDBOK/RITNINGAR/DWG/TEKNISKHANDBOK.DWG, HPL